



M17
80,99 m²

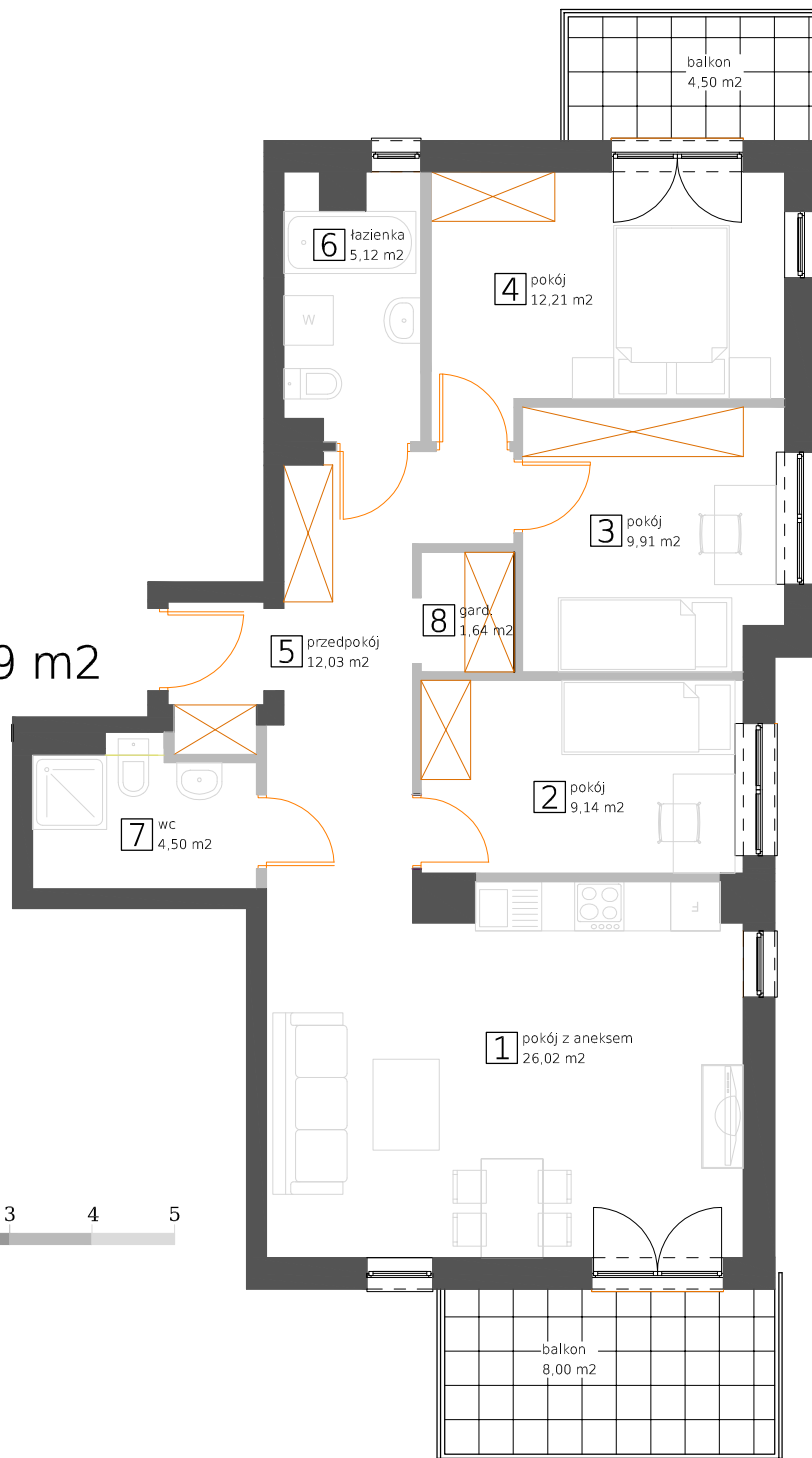

UL. ŻEGLARSKA 8
ŁÓDŹ

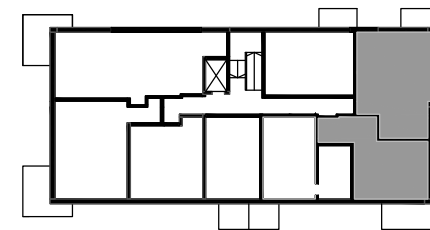

M17: 80,99 m²

KONDYGNACJA 5



ŚCIANY STAŁE
bez możliwości demontażu



ŚCIANY DZIAŁOWE
z możliwością demontażu

POWIERZCHNIE POMIESZCZEŃ
PODANO W PRZYBLIŻENIU.
DOKŁADNE DANE ZOSTANĄ PODANE
NA PODSTAWIE OBIARU POWYKONAWCZEGO.