
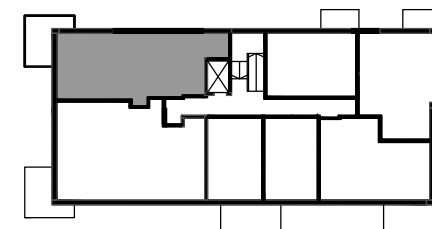


UL. ŻEGLARSKA 8
ŁÓDŹ

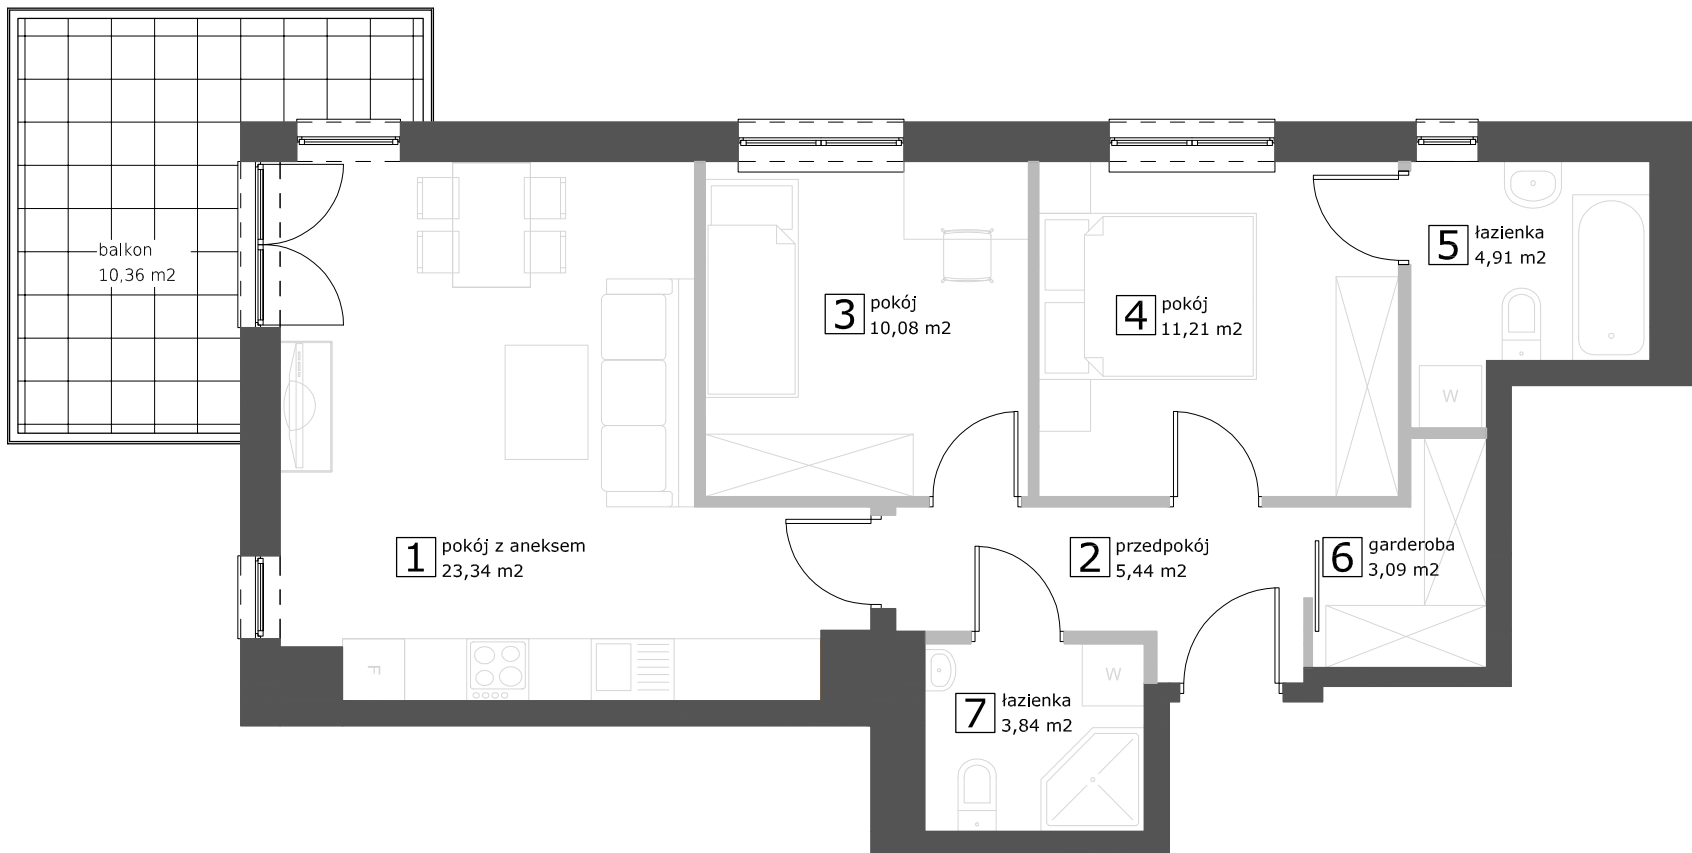


M21: 61,90 m²

KONDYGNACJA 5

ŚCIANY STAŁE
bez możliwości demontażu

ŚCIANY DZIAŁOWE
z możliwością demontażu

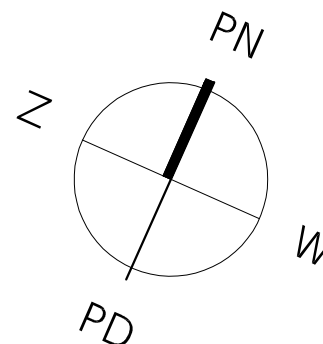

POWIERZCHNIE POMIESZCZEŃ
PODANO W PRZYBLIŻENIU.
DOKŁADNE DANE ZOSTANĄ PODANE
NA PODSTAWIE OBIARU POWYKONAWCZEGO.